

Agenzia del Territorio
CATASTO FABBRICATI
Ufficio Provinciale di
Ancona

Planimetria di u.i.u. in Comune di Ancona

civ. _____

Identificativi Catastali:

Sezione: _____

Foglio: _____

Particella: _____

Subalterno: _____

Compilata da: _____



Iscritto all'albo:
Geometri

Prov. Ancona


N. _____

scheda n. 2

Scala 1:200

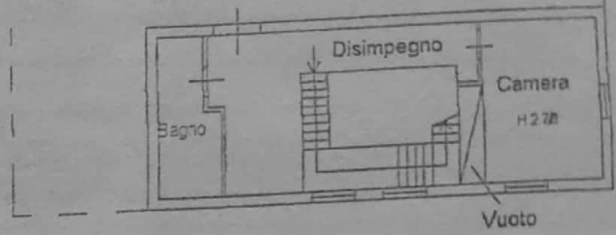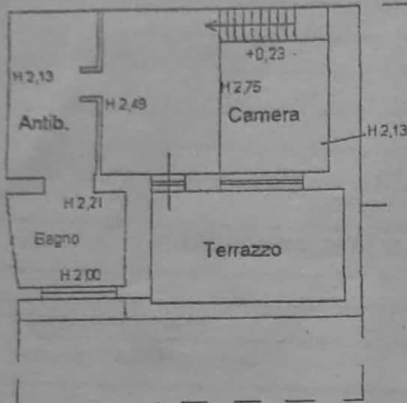

PIANO PRIMO

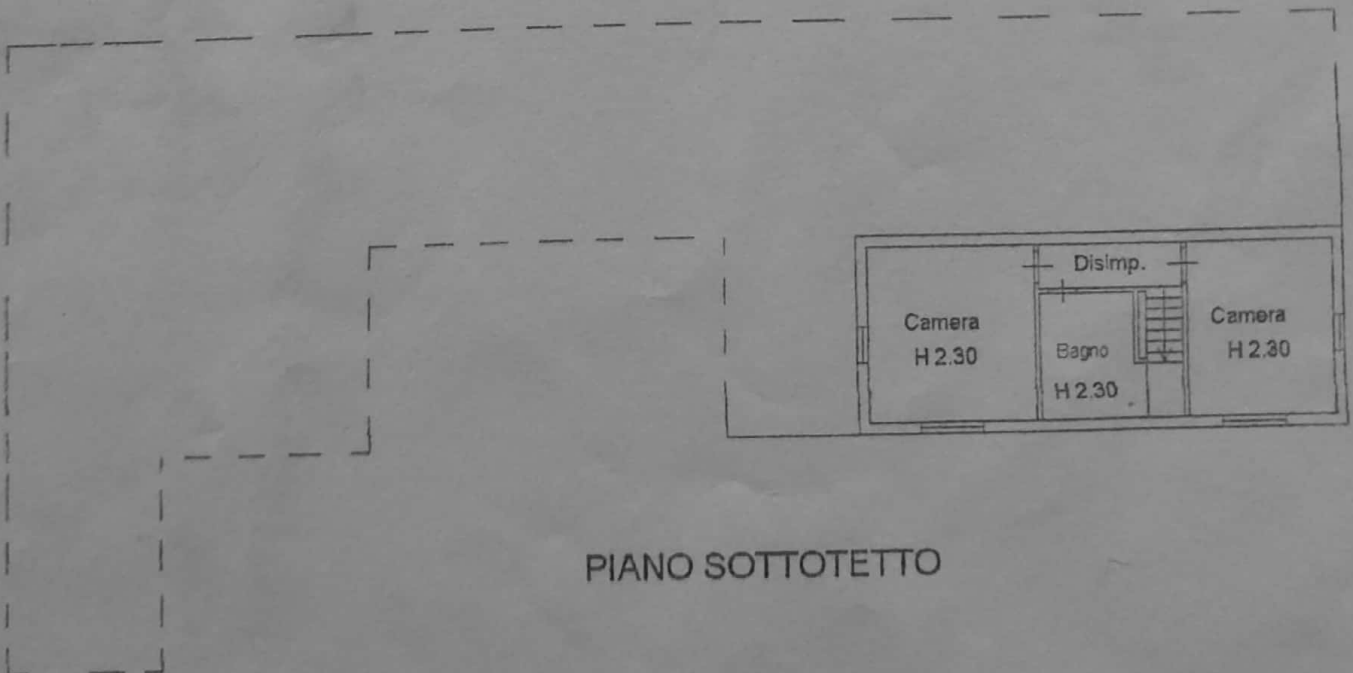

PIANO SOTTOTETTO