

Richiedente: F

Dichiarazione protocollata n. _____
Planimetria di u.i.u. in Comune di Ancona

01V. 1

Agenzia del Territorio
CATASTO FABBRICATI
Ufficio Provinciale di
Ancona

Identificativi Catastali:

Sezione: _____
Foglio: _____
Particella: _____
Subalterno: _____


Comune di Ancona

Iscritto all'albo:
Geometri


Prov. Ancona

N

Foglia n. 1 Scala 1:200

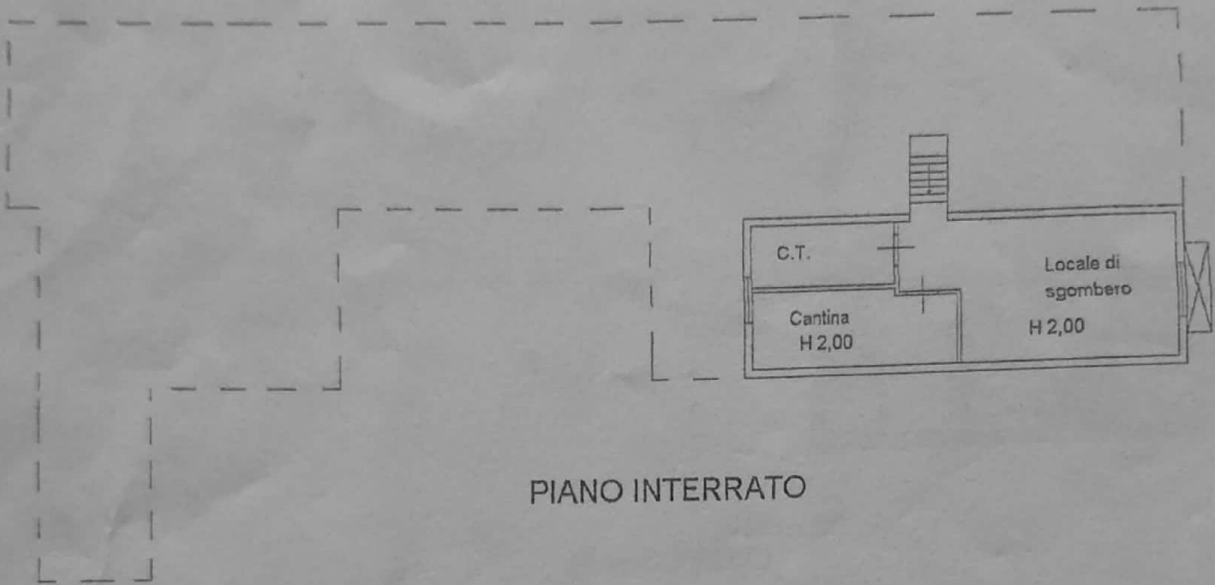

PIANO INTERRATO

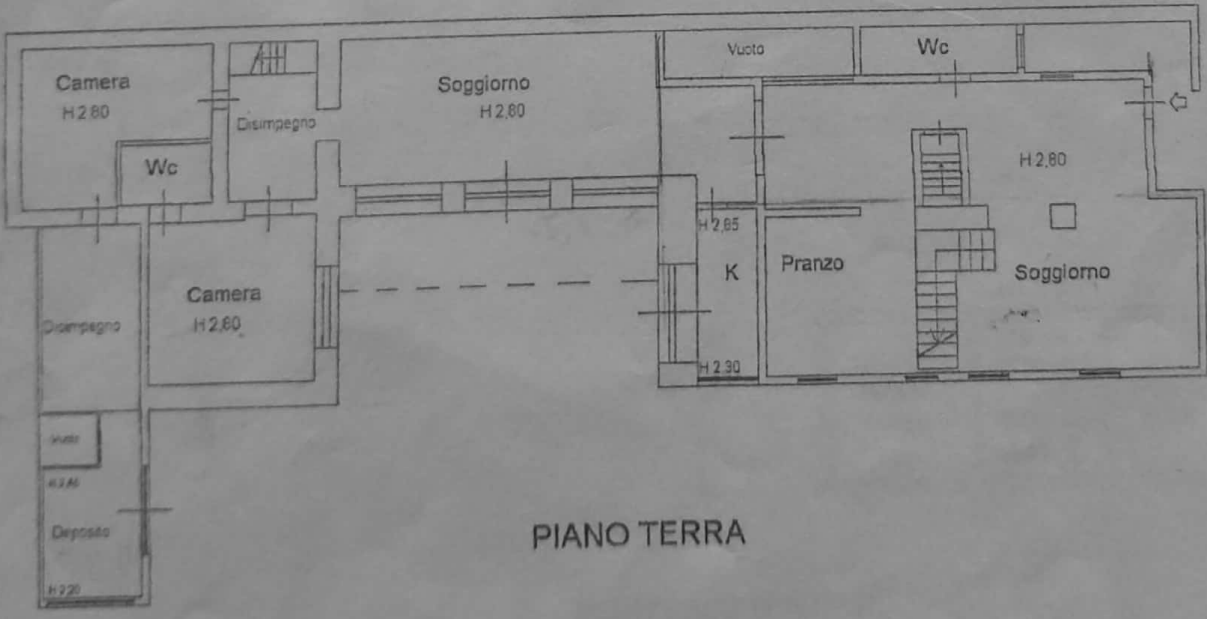

PIANO TERRA

10 metri



...a planimetria in atti