


Agenzia del Territorio
CATASTO FABBRICATI
Ufficio Provinciale di
Firenze

Dichiarazione protocollo n. _____ del _____	
Planimetria di u.i.u. in Comune di Gambassi Terme	
Localita' Camporbiano-bagni Di Mommiolla	civ. _____
Identificativi Catastali:	Compilata da: Maccari Massimo
Sezione:	Iscritto all'albo: Geometri
Foglio: 77	Prov. Firenze
Particella: 16	N. 3364
Subalterno: 509	

Scheda n. 1 Scala 1:200

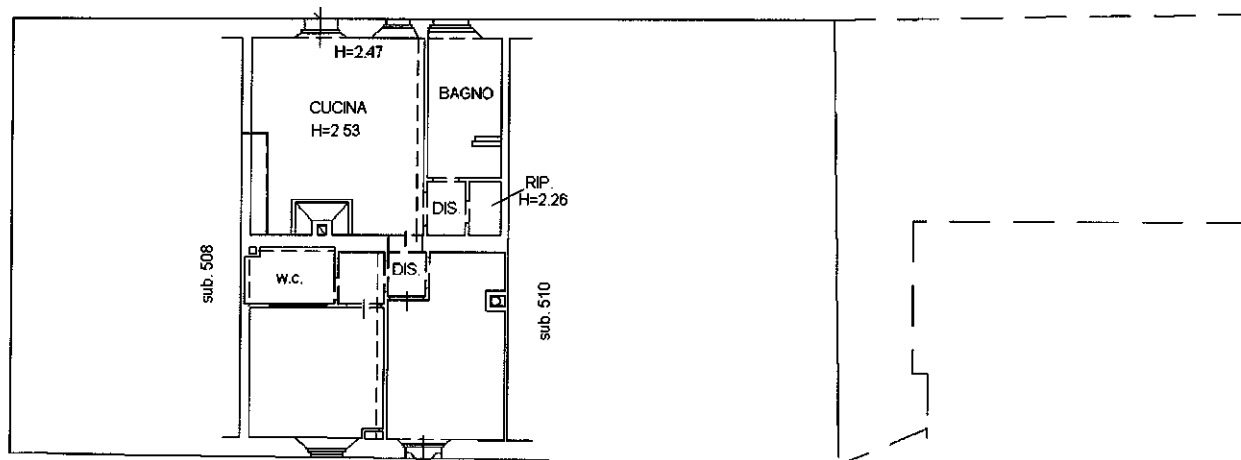

PIANO PRIMO
H=2.53

