


Agenzia delle Entrate
CATASTO FABBRICATI
 Ufficio Provinciale di
Pesaro

Dichiarazione protocollo n. _____ del _____ Planimetria di u.i.u. in Comune di _____		civ. _____
Identificativi Catastali: Sezione: _____ Foglio: _____ Particella: _____ Subalterno: _____		Compilata da: _____ Iscritto all'albo: Geometri Prov. _____ n. _____

Scheda n. 1 Scala 1:200

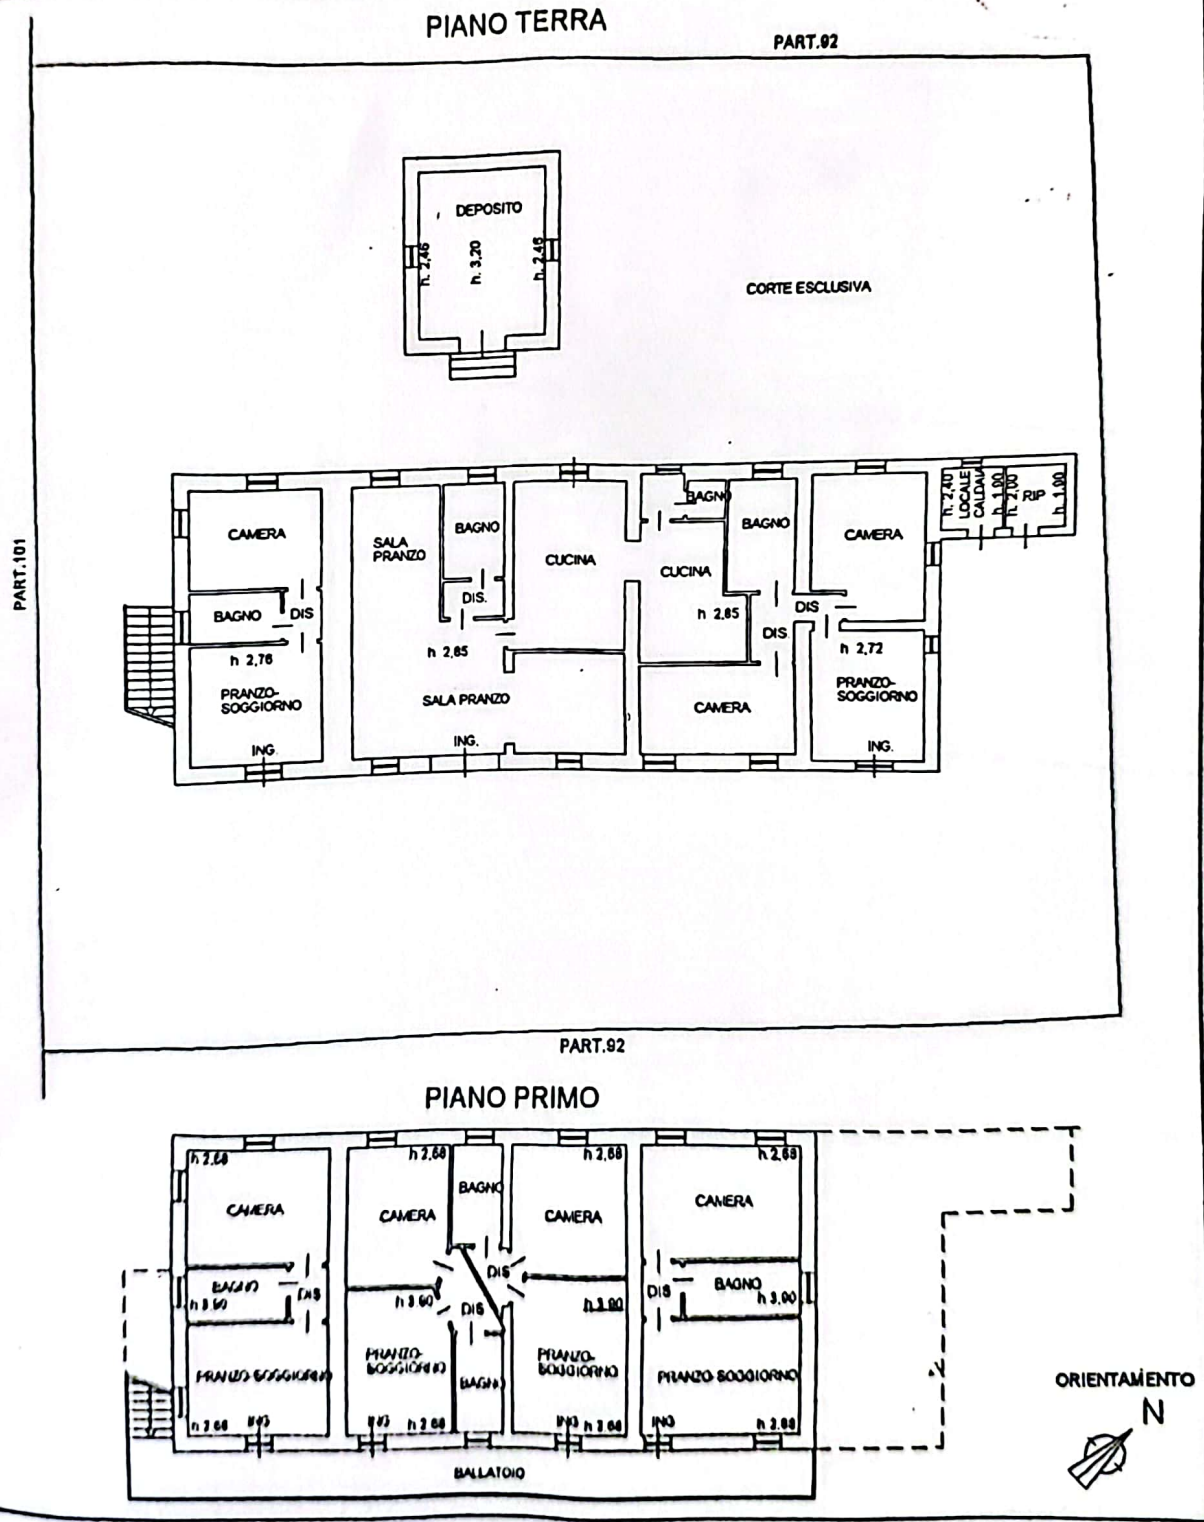

ELABORATO PLANIMETRICO

Completato da:

Iscritto all'albo:
Geometri

Prov.

Agenzia delle Entrate
CATASTO FABBRICATI
Ufficio Provinciale di

Comune di

Sezione:

Foglio:

Particella:

Protocollo n.

del

Tipo Mappale n.


del

Dimostrazione grafica dei subalterni

Scala 1 : 200


PIANO TERRA

PART.92

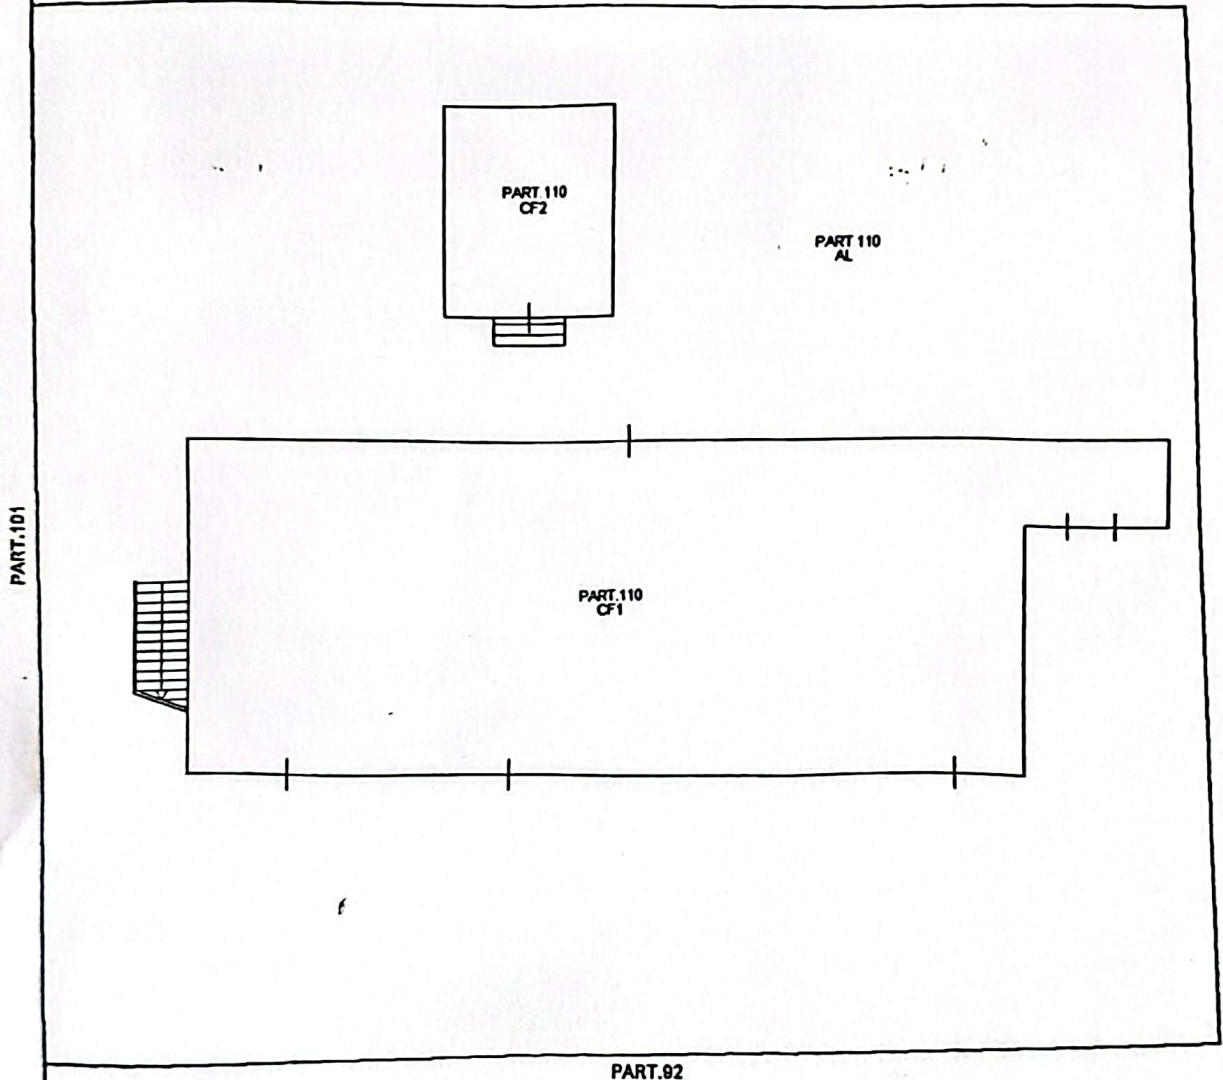

PART.92

PIANO PRIMO

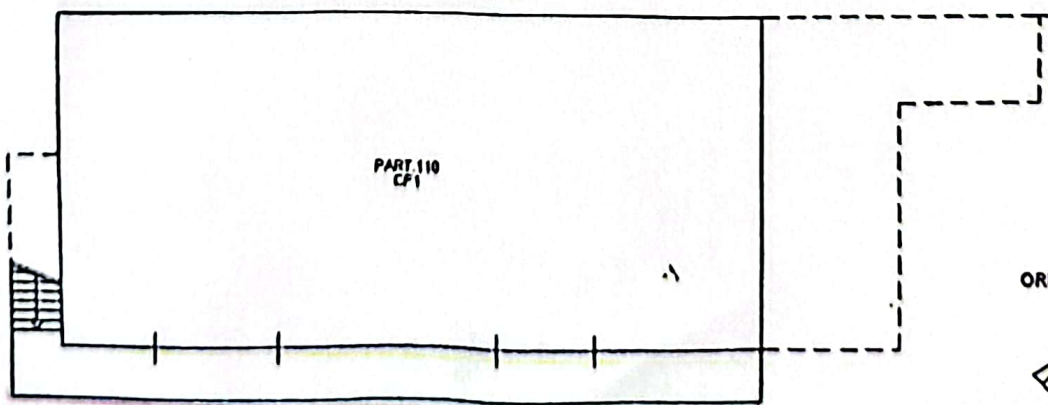

ORIENTAMENTO

